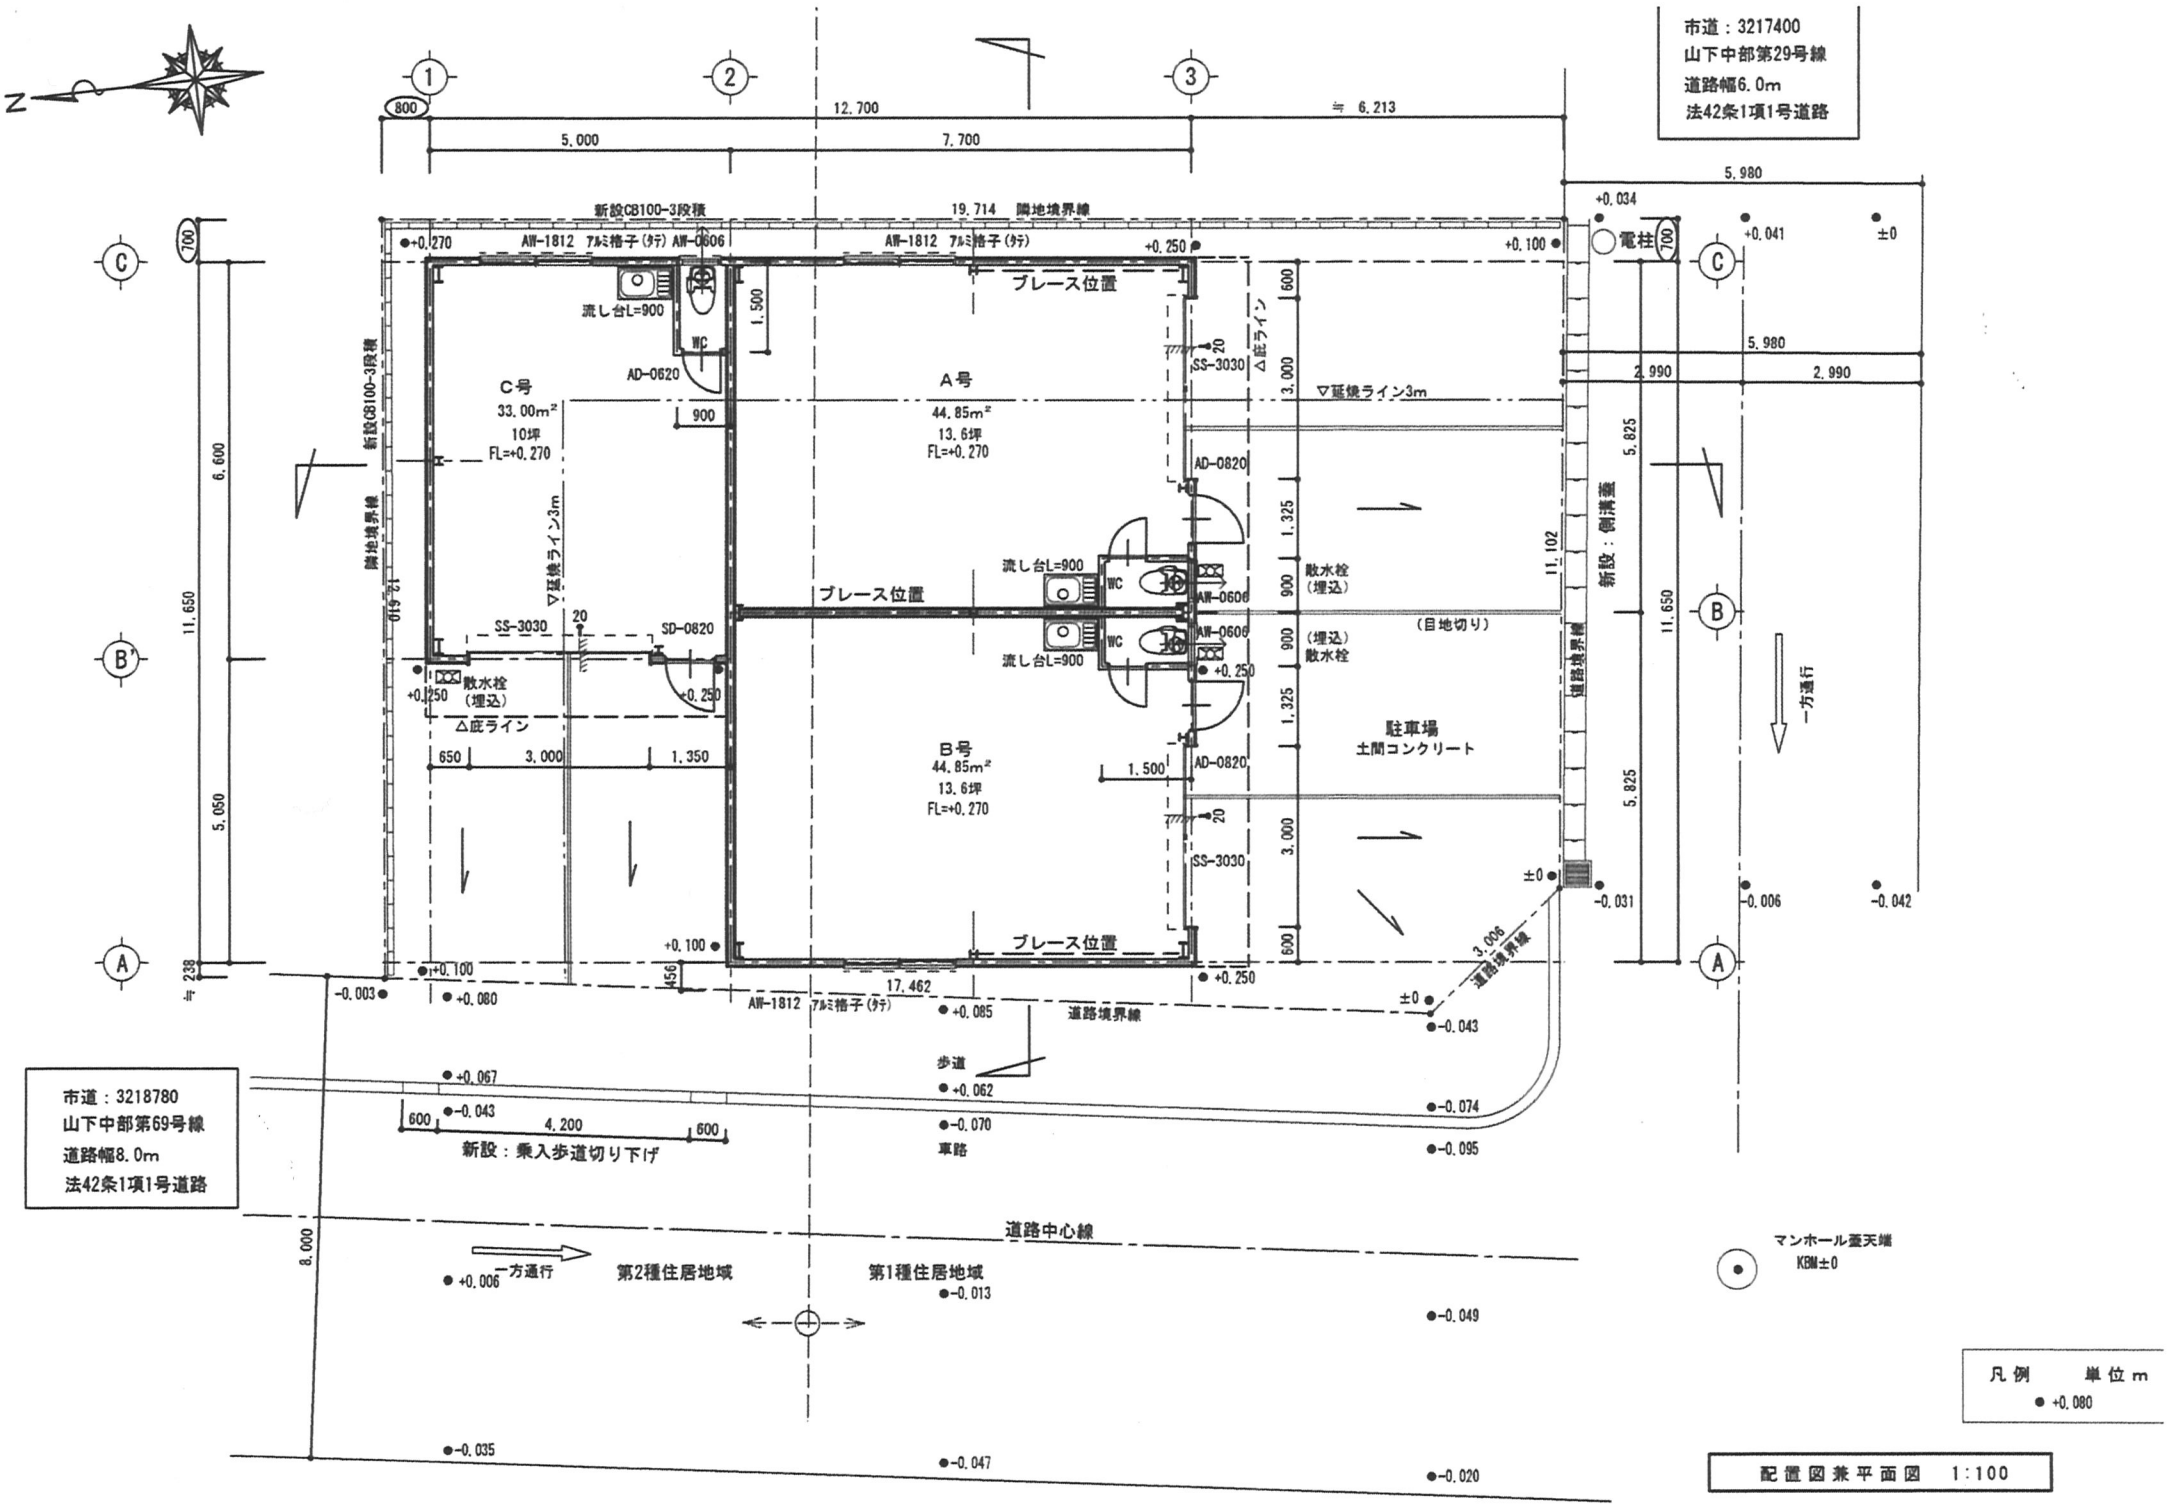
市道：3217400
山下中部第29号線
道路幅6.0m
法42条1項1号道路
市道：3218780
山下中部第69号線
道路幅8.0m
法42条1項1号道路
C号
33.00m²
10坪
FL=+0.270
A号
44.85m²
13.6坪
FL=+0.270
B号
44.85m²
13.6坪
FL=+0.270
ブレース位置
駐車場
土間コンクリート
新設CB100-3段積
隣地境界線
道路境界線
AW-1812 アルミ格子(タテ) AW-0606
AW-1812 アルミ格子(タテ)
流し台L=900
WC
AD-0620
AD-0820
SS-3030
SD-0820
散水栓
(埋込)
(目地切り)
△庇ライン
▽延焼ライン3m
新設：側溝蓋
電柱
一方通行
新設：乗入歩道切り下げ
歩道
車路
道路中心線
第2種住居地域
第1種住居地域
マンホール蓋天端
KBM±0
凡例　単位m
+0.080
配置図兼平面図　1:100